


# 観客席 配置図

出入口

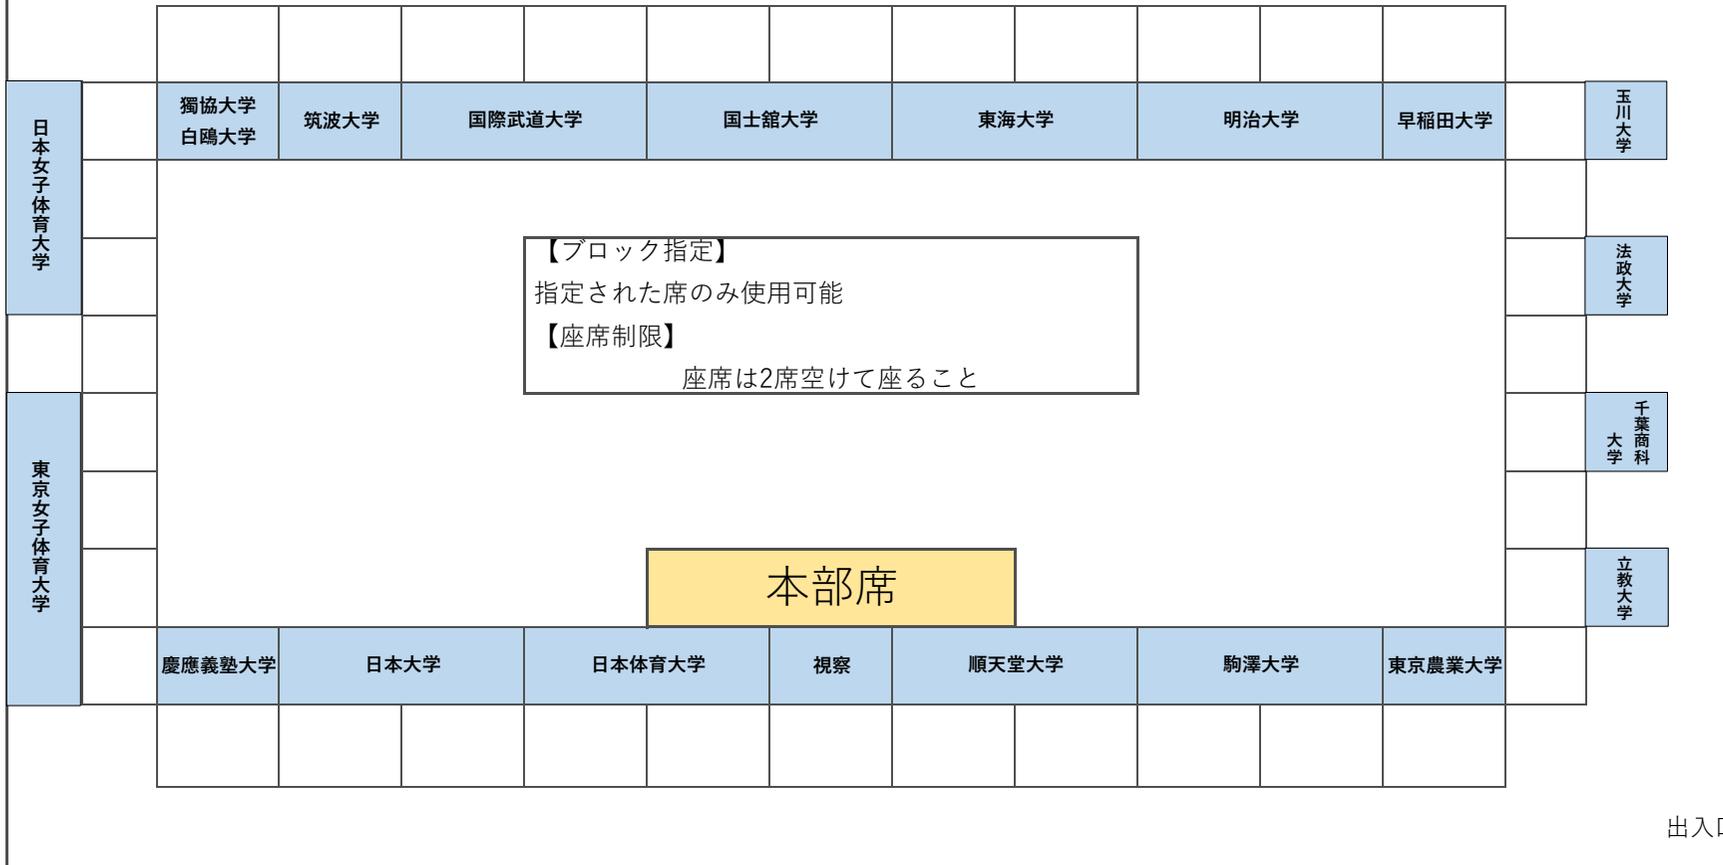

受付

出入口